
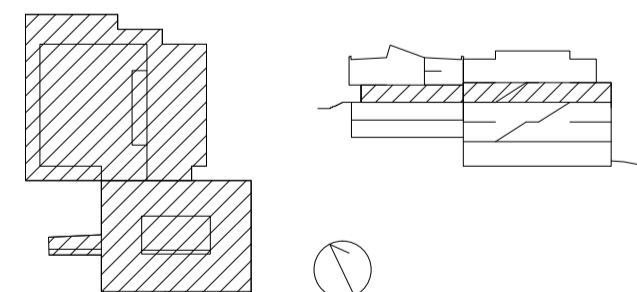


BET	ANT	ÄNDRINGEN AVSER	DATUM	SIGN
FÖRFRÅGNINGSUNDERLAG				
				
GYMNASIUM- OCH IDROTTHÖGSKOLAN gih.se				
LOKALISERINGSFIGUR				
				
GIH OM- OCH TILLBYGGNAD				
REGISTERFÄSTIFÖRETAGET IDROTTHÖGSKOLAN 1				
ANLÄGGNINGENS NR A0089001				
HUSEDL 01_02			PLAND 04	ANSV. PART 1
REGISTRERINGSNUMMER				
UPPDRAG NR 5530 0000	RITAD AV MAL, JÖG, RÅM	HANDLÄGGARE KBM		
ANSVARIG TORBJÖRN WINDSETH				
KONSULT LINK ARKITEKTUR AB TEL: 010-479 99 00				
DATUM 2012-02-17			REV./REL. DATUM	
PLAN 4 MÖBLERINGSPLAN ÖVERSIKT				
FORMAT A1	SKALA 1:100	NUMMER 1-46.10-0140	BET	