I-46.10-0120

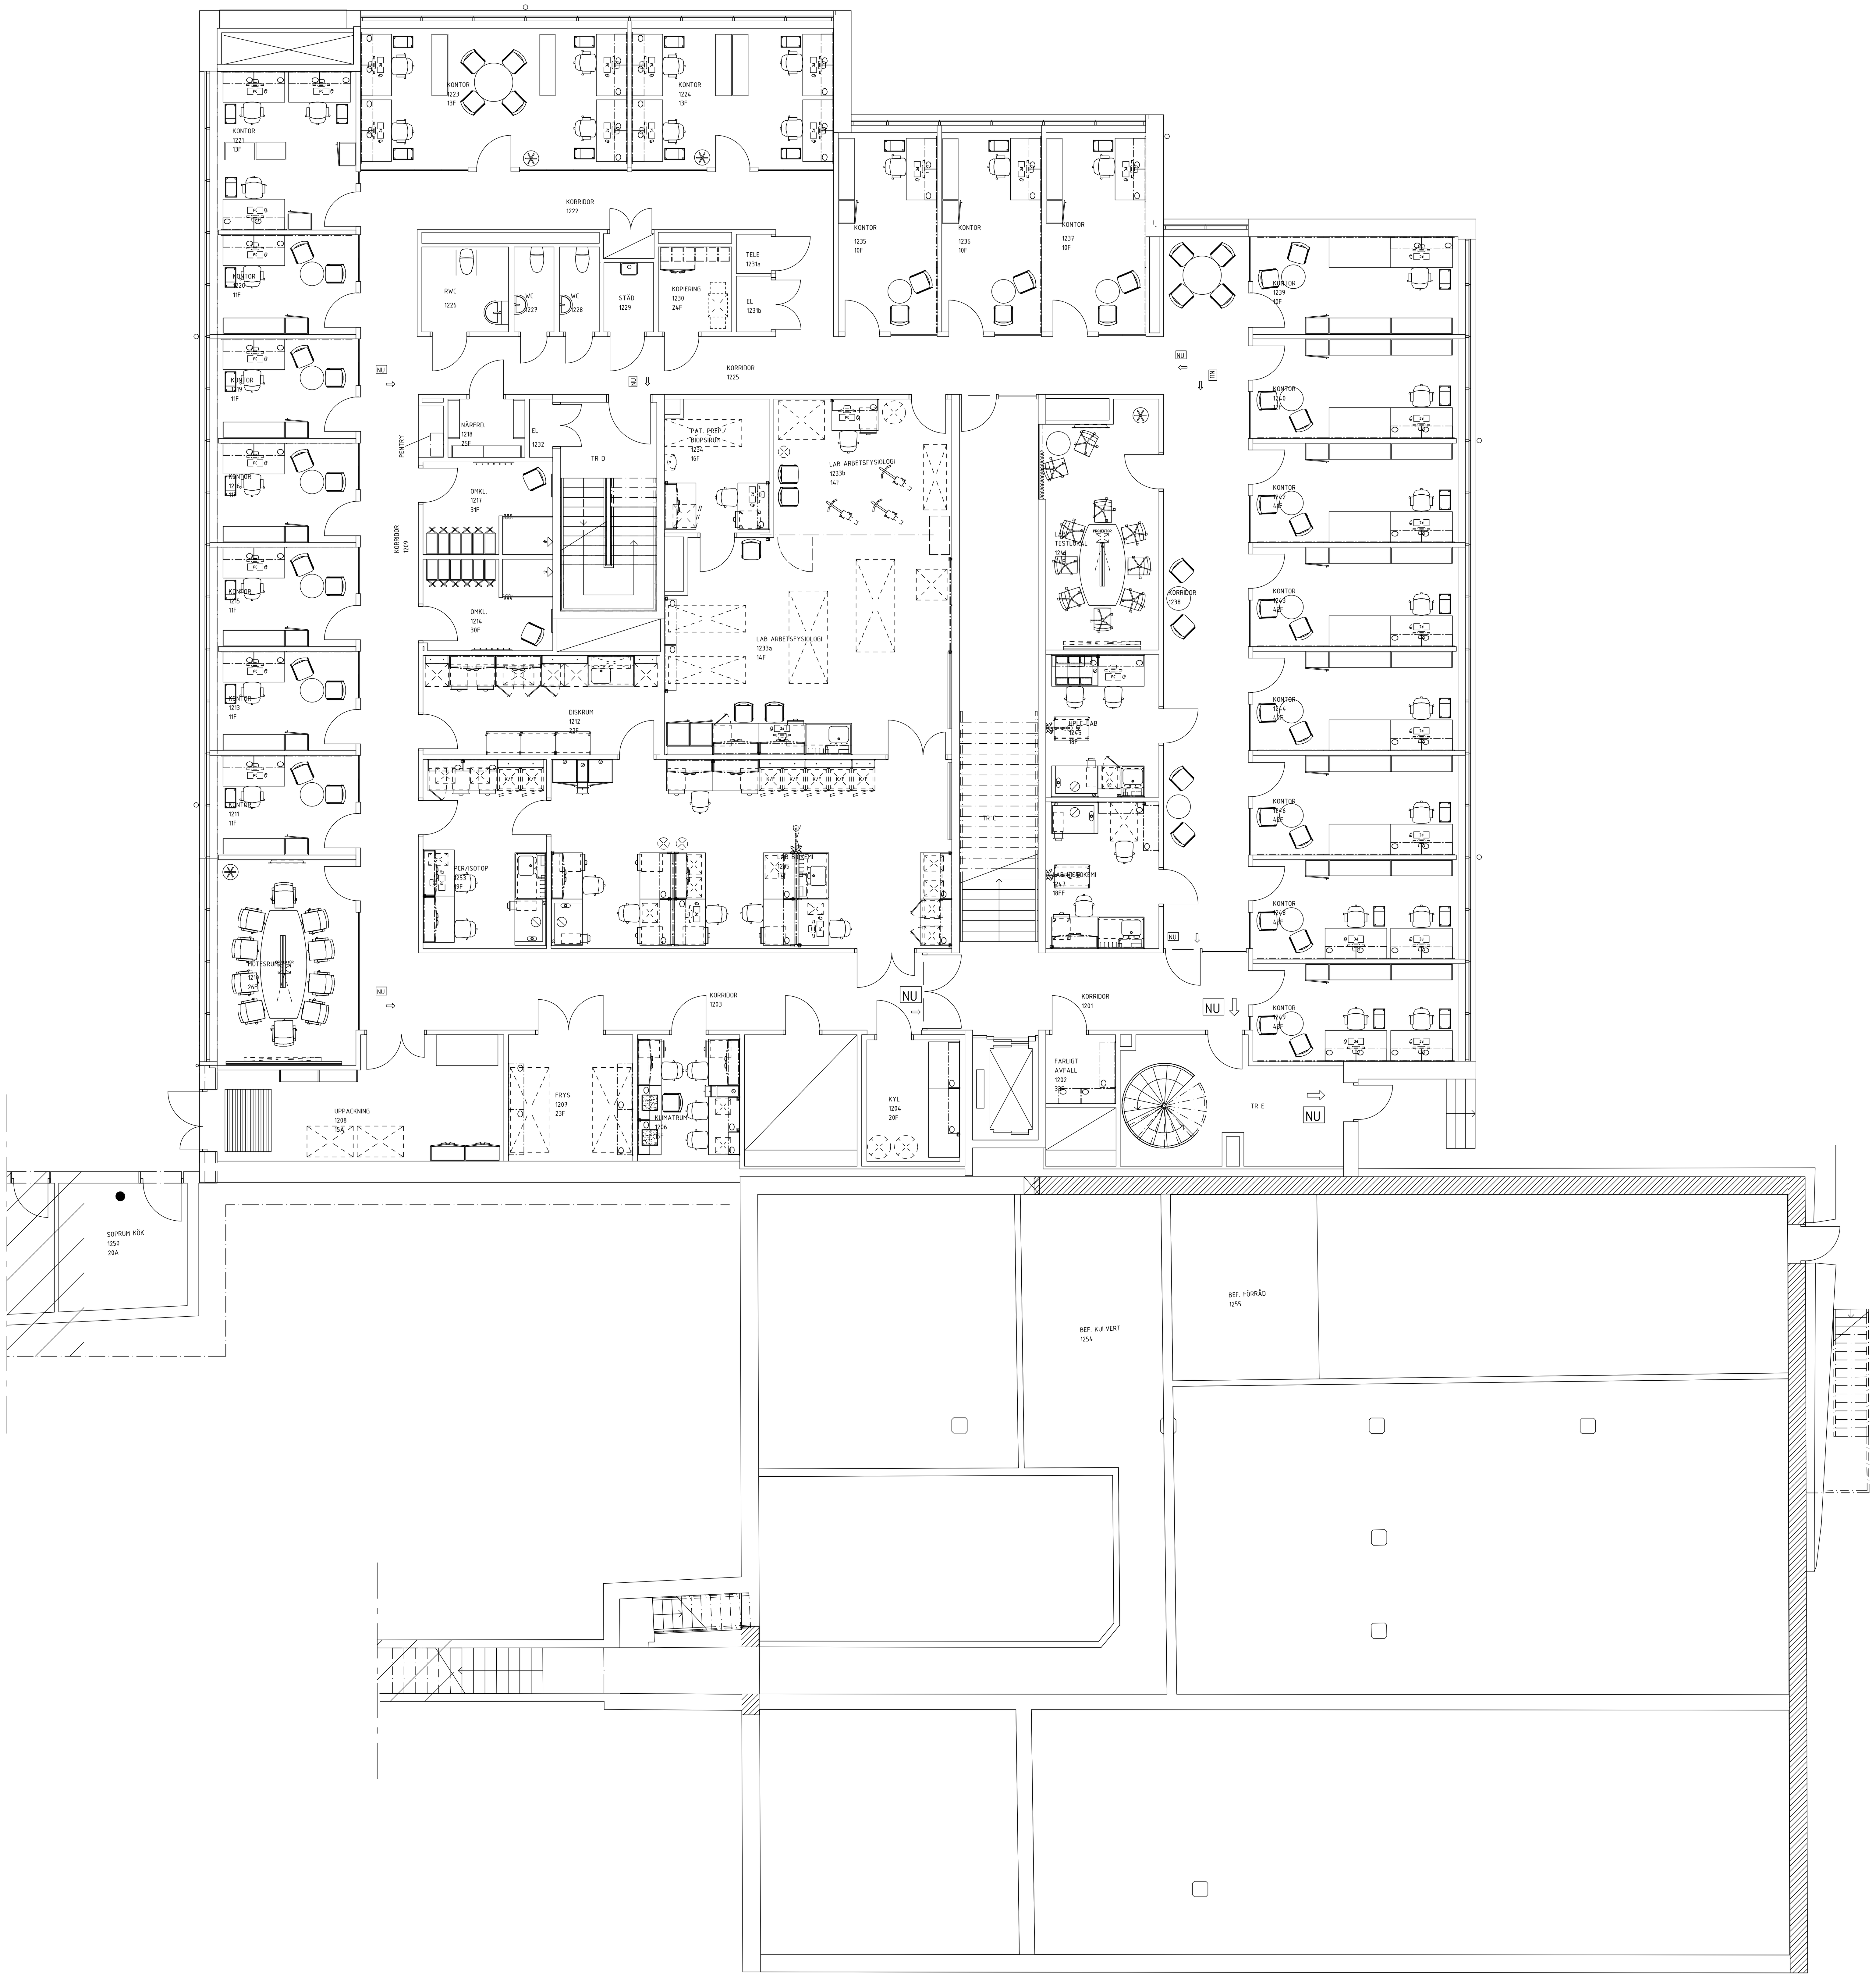

SKALA 1:100 i A1-format (1:200 i A3-format)

0 1 2 5 10m

LAGER: ##################

BET	ANT	ÄNDRINGEN AVSER	DATUM	SIGN

FÖRFRÅGNINGSUNDERLAG

GYMNASTIK- OCH IDROTTSHÖGSKOLAN
gih.se

LOKALISERINGSFIGUR

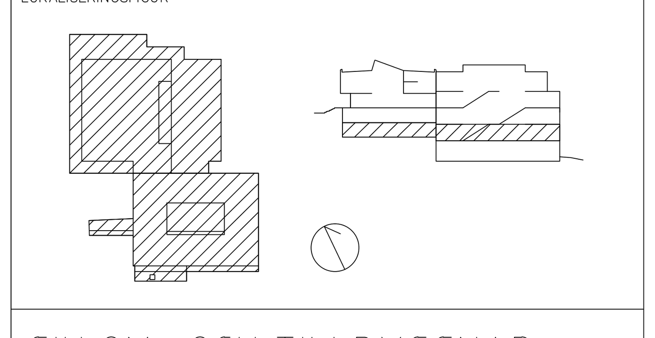

GIH OM- OCH TILLBYGGNAD

REGISTERFASTIGHET
IDROTTSHÖGSKOLAN 1

ANLÄGGNINGSNR
A0089001

HUSDEL	PLANID	ANSV. PART
01, 02	02	I

REGISTRERINGSNUMMER

UPPDRAG NR	RITAD AV	HANDLÄGGARE
5530 0000	MAL, JÖG, RÅM	KBM

ANSVARIG
TORBJÖRN WINDSETH

KONSULT
LINK ARKITEKTUR AB TEL: 010-479 99 00

DATUM	REV./REL. DATUM
2012-02-17	

PLAN 2
MÖBLERINGSPLAN
ÖVERSIKT

FORMAT	SKALA	NUMMER	BET
A1	1:100	I-46.10-0120	